


begane grond  
1:100

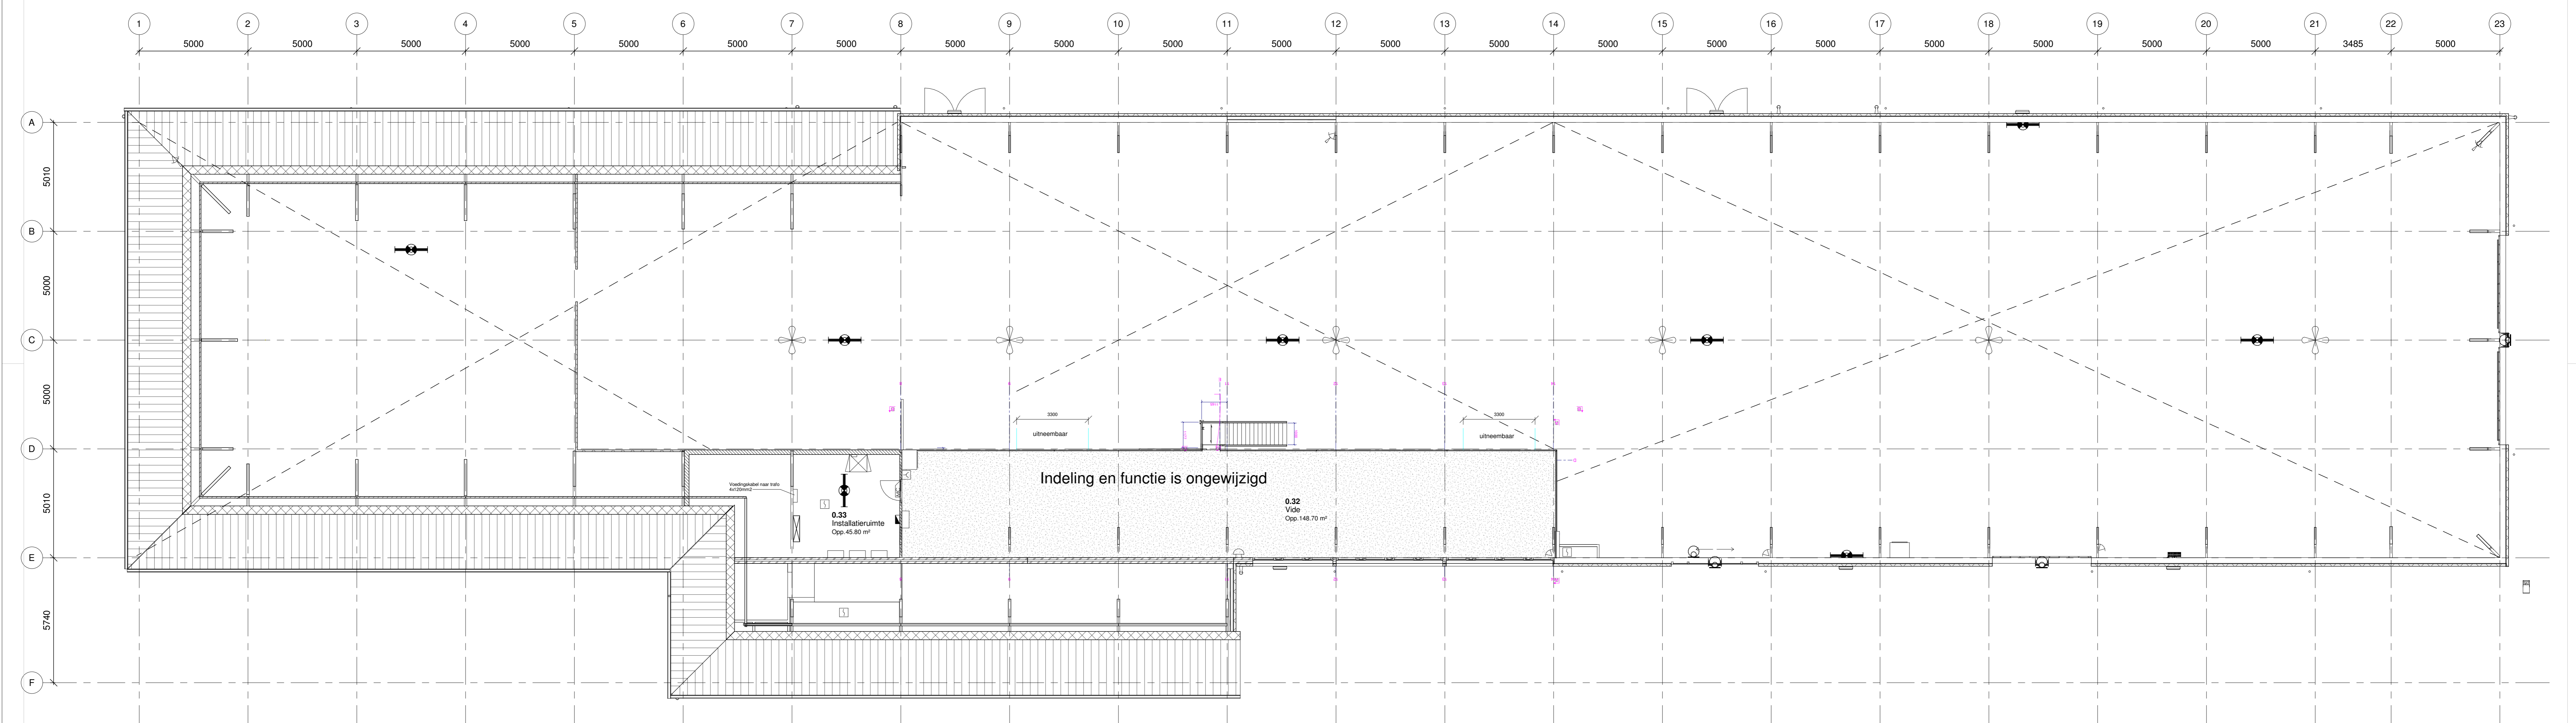

1e verdieping  
1:100

Hang en sluitwerk conform bouwbesluit

project  
Rooseveltlaan 10  
onderdeel  
Plattegronden  
fase  
REVISIE  
tekening nummer  
00 - 00 - 01  
status  
definitief  
schaal  
1:100  
datum  
16-07-2021  
auteur  
WVD

**COX**  
vastgoed.com  
T: +31 (0)412 346117  
E: info@coxvastgoed.nl  
Prinsbos 212  
NL 5460 AE  
Veghel  
NCP team 10  
NL 5462 SD  
Veghel