


Ongroefde opstap reclamevlak, reclamevoering van de grond verlaten naar deze locatie. Reclamevoering voor toekomstige huurder, ontwerp wordt in aparte aanvraag ingediend.

Huidige vlaggenmasten behouden, totaal 3 stuks. Reclamevoering voor toekomstige huurder.

Huidige vlaggenmasten behouden, totaal 3 stuks. Reclamevoering voor toekomstige huurder.

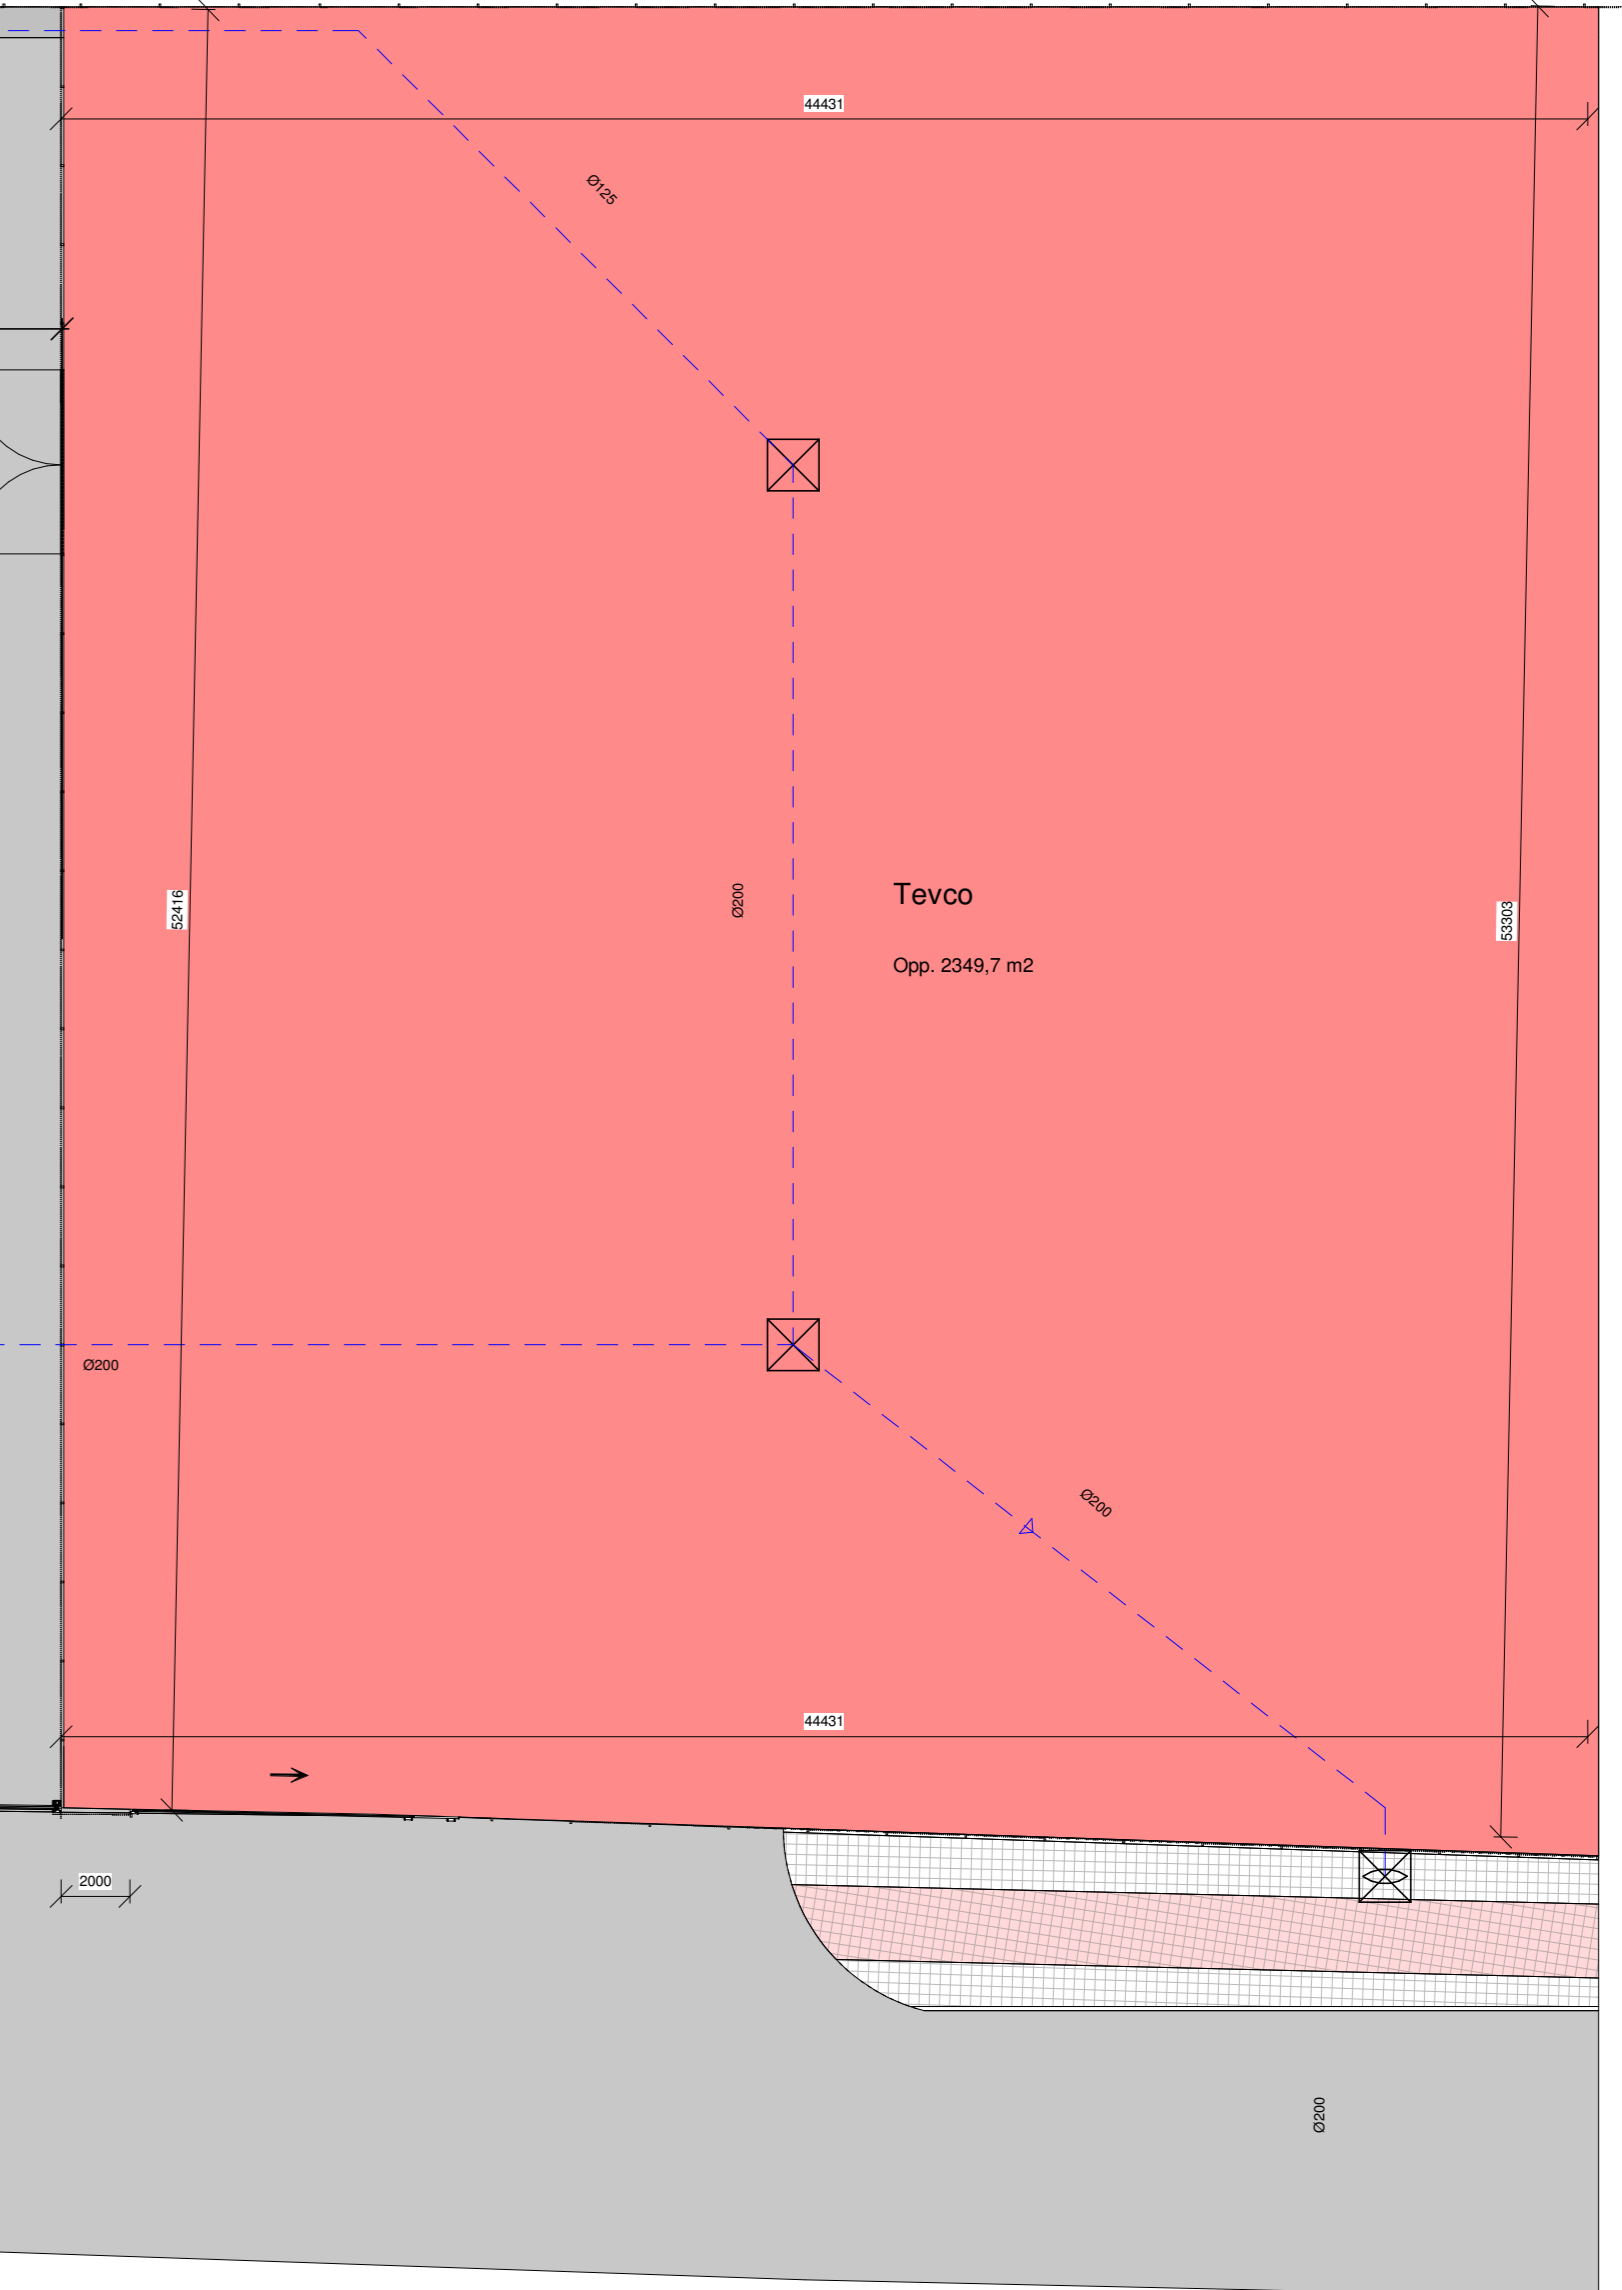

project
 Rooseveltlaan 10
 onderdeel
 Terrein
 fase
 REVISIE
 tekening nummer
 03
 status
 definitief
 schaal
 1:500
 datum
 13-02-2023
 auteur
 WVD

COX
 vastgoed.com
 T: +31 (0)412 3461178
 E: info@coxvastgoed.nl
 Postbus 312
 NL 5460 AE
 Veghel
 NCP team 10
 NL 5462 GD
 Veghel