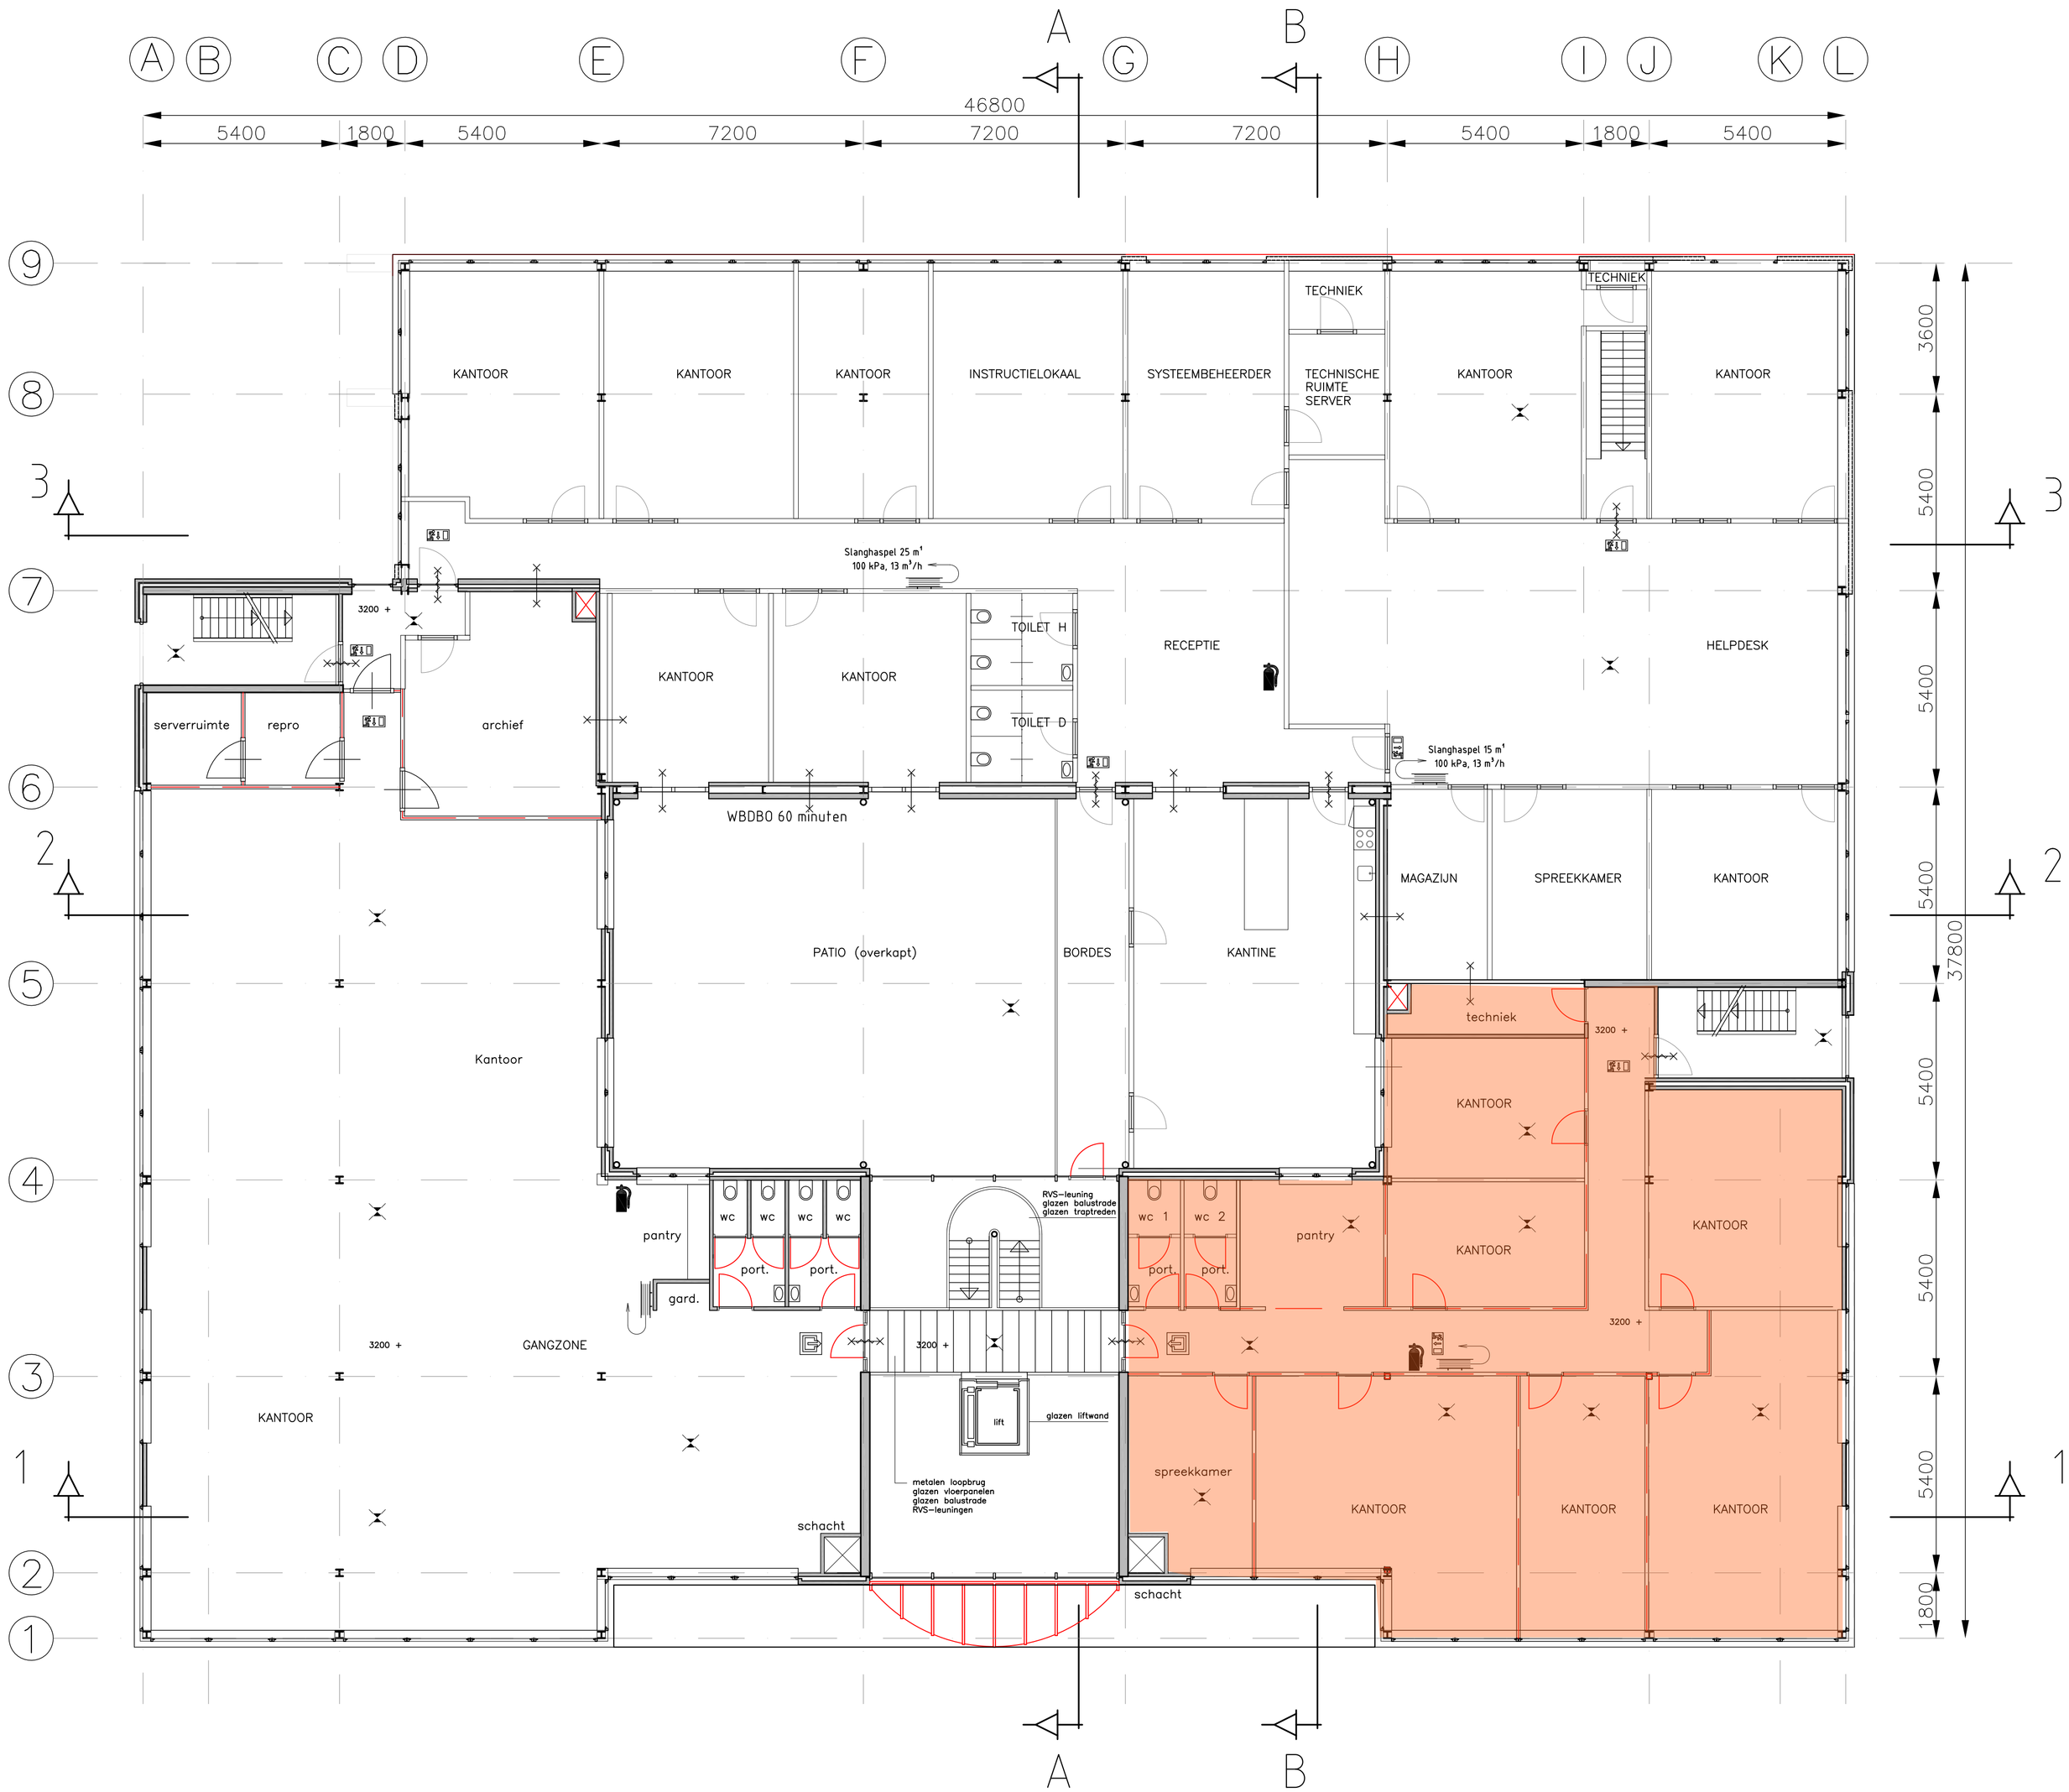

LEGENDA BRANDPREVENTIE

P.S. Paniek sluiting
Pb brandblusser
brandwerend / zelfsluitend
brandwerend
Slanghaspel ... m¹ 100 kPa, 13 m³/h brandslanghaspel (...mtr)
Noodverlichting
Uitgang
Nooduitgang

- Brandslanghaspels dienen te voldoen aan de NEN-EN 671 en NEN 1594
- Noodverlichtingsarmaturen moet voldoen aan NEN-EN 1838
- Vluchtweg aanduiding dient te voldoen aan de NEN 6088, uitg. 2002
- Plenumruimten boven verlaagde plafonds dienen te voldoen aan de NEN 6065 resp. NEN 6066
- Brandkleppen dienen te voldoen aan de NEN 6077
- Doorvoeren dienen te voldoen aan de NEN 6068
- De C.V.-ruimte voldoet aan de GAVO 1087 en de NEN 6702
- Het rookkanaal is uitgevoerd conform de NEN 6064
- In vent. kokers rekening houden met brand -rookcompartimentering.

van Hooft architecten
Kapelstraat 19 5466 PA Eerde
tel. 0413-365371 fax 0413-351702
algemeen@vh-a.nl www.vh-a.nl

OMSCHRIJVING: Gebruiksvergunning voor een bedrijfsgebouw aan de Jan Tinbergenstraat, op bedrijventerrein "de Kampen" te Sint-Oedenrode

WERK no.: 1187-6

OPDRACHTGEVER: Van Acht vastgoed bv
Hoogstraat 48
5492 VW Sint-Oedenrode

TELEFOON: 0413-472938
E-MAIL / FAX: 0413-479011
GSM nummer:

BLAD no.: GV-3

DAT.: 02-05-2018 SCHAAL: 1:100 GEW.: GEW.: GEW.: GEW.:
GET.: AvH FORM.: A1 GET.: GET.: GET.: GET.:

DATUM: _____ HANDTEKENING: _____ 1e VERDIEPING