


LEGENDA BRANDPREVENTIE

- P.S. Paniek sluiting
- Pb brandsluizer
- brandwerend / zelfsluitend
- brandwerend
- brandslangspiegel (L, mfr)
- Stangspiegel, m²
- 100 MPa, 13 m²/h

Noodverlichting
 Uitgang
 Nooduitgang

- Brandslangspiegel dienen te voldoen aan de NEN-EN 671 en NEN 1594
- Noodverlichtingsarmaturen moet voldoen aan NEN-EN 1838
- Vluchtweg aanduiding dient te voldoen aan NEN 6088, uitg. 2002
- Renuimten boven verlaagde plafonds dienen te voldoen aan de NEN 6065 resp. NEN 6066 en NEN 6077
- Dampvoers dienen te voldoen aan de NEN 6068
- De CV-cruin te voldoen aan de GAVO 1087 en de NEN 6702
- Het rookkanaal is uitgevoerd conform de NEN 6064
- In vent. kokers rekening houden met brand -rookcompartmentering

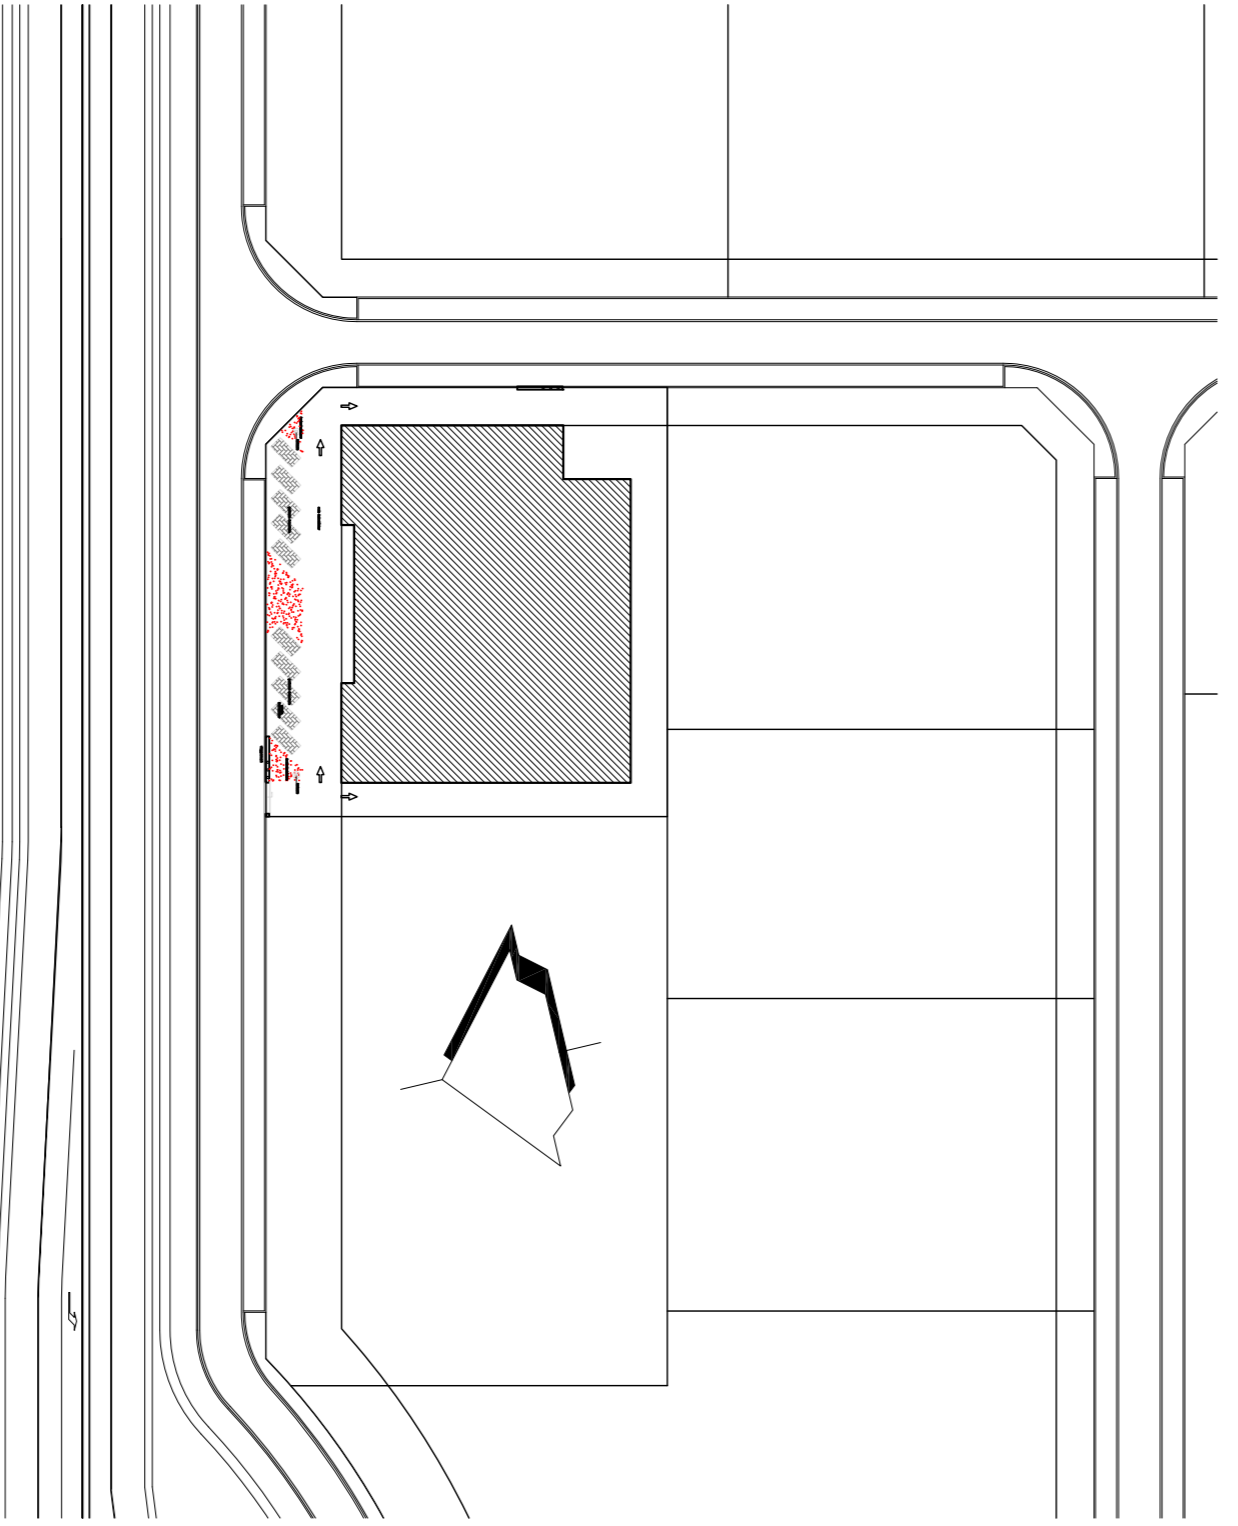

gemeente: Sint-Oedenrode
 Sectie: C
 Nummers: 3365 / 3741
 Schaal: 1:1000

van Hooft architecten

Gebruiksvergunning voor een bedrijfsgebouw aan de Jan Tinbergenstraat, op bedrijventerrein "de Kampen" te Sint-Oedenrode

OPDRACHTGEVER: Van Acht vastgoed bv
 Hoogstraat 4/8
 5492 VW Sint-Oedenrode

TELEFOON: 0413-472938
 E-MAIL / FAX: 0413-479011
 GSM nummer:

OPDRACHTGEVER: Van Acht vastgoed bv
 Hoogstraat 4/8
 5492 VW Sint-Oedenrode

TELEFOON: 0413-472938
 E-MAIL / FAX: 0413-479011
 GSM nummer:

BLAD nr.: 1187-6
 GV-2

DATUM: _____ HANDTEKENING: _____ BEGANE GROND

OPDRACHTGEVER: Van Acht vastgoed bv
 Hoogstraat 4/8
 5492 VW Sint-Oedenrode

TELEFOON: 0413-472938
 E-MAIL / FAX: 0413-479011
 GSM nummer:

BLAD nr.: 1187-6
 GV-2

DATUM: _____ HANDTEKENING: _____ BEGANE GROND