

Kenmerken

 75 m²

 248 m³

 1 slaapkamers

 Tilburg

Welkom in uw nieuwe thuis

 013 53 592 35

 info@hrs.nl

www.hrs.nl

Professor Cobbenhagenlaan 484

5037 DK Tilburg | € 285.000 k.k.



” Wij maken van deze prachtige woning uw nieuwe thuis.

Uw contactpersonen



Paul Mols

Makelaar en taxateur

☎ 06 53 68 18 90

✉ paul@hrs.nl



Naomi van Tuijl

Officemanager

☎ 013 580 1784

✉ naomi@hrs.nl



Inhoud

- 04 Het appartement
- 06 Indeling
- 08 Keuken
- 09 Slaapkamer
- 11 Badkamer
- 12 Plattegronden
- 15 Extra informatie
- 20 Onze dienstverlening
- 21 Klanttevredenheid
- 22 Ons team

Het appartement

Centraal gelegen, instapklaar appartement met royale woonkamer en moderne keuken


Op de derde verdieping van een verzorgd appartementencomplex, aan de rand van de rustige woonwijk De Reit, ligt dit instapklare en goed onderhouden 2-kamer appartement. Het appartement is in 2007 volledig gerenoveerd en heeft een woonoppervlakte van circa 75 m². Met een royale woonkamer van circa 33 m², een ruime slaapkamer van circa 14 m², een moderne keuken, nette badkamer en separate toiletruimte biedt dit appartement direct veel woongenot. De ligging is ideaal: dichtbij het stadscentrum, de universiteit, het station en uitvalswegen.





Specificaties

Vraagprijs:	€ 285.000,- k.k.	Aantal kamers:	2
Soort woning:	galerijflat	Aantal slaapkamers:	1
Bouwjaar:	1967	Aantal woonlagen:	1
Woonoppervlakte:	75 m²	Wijk:	Tilburg
Inhoud:	248 m³	Energielabel:	B

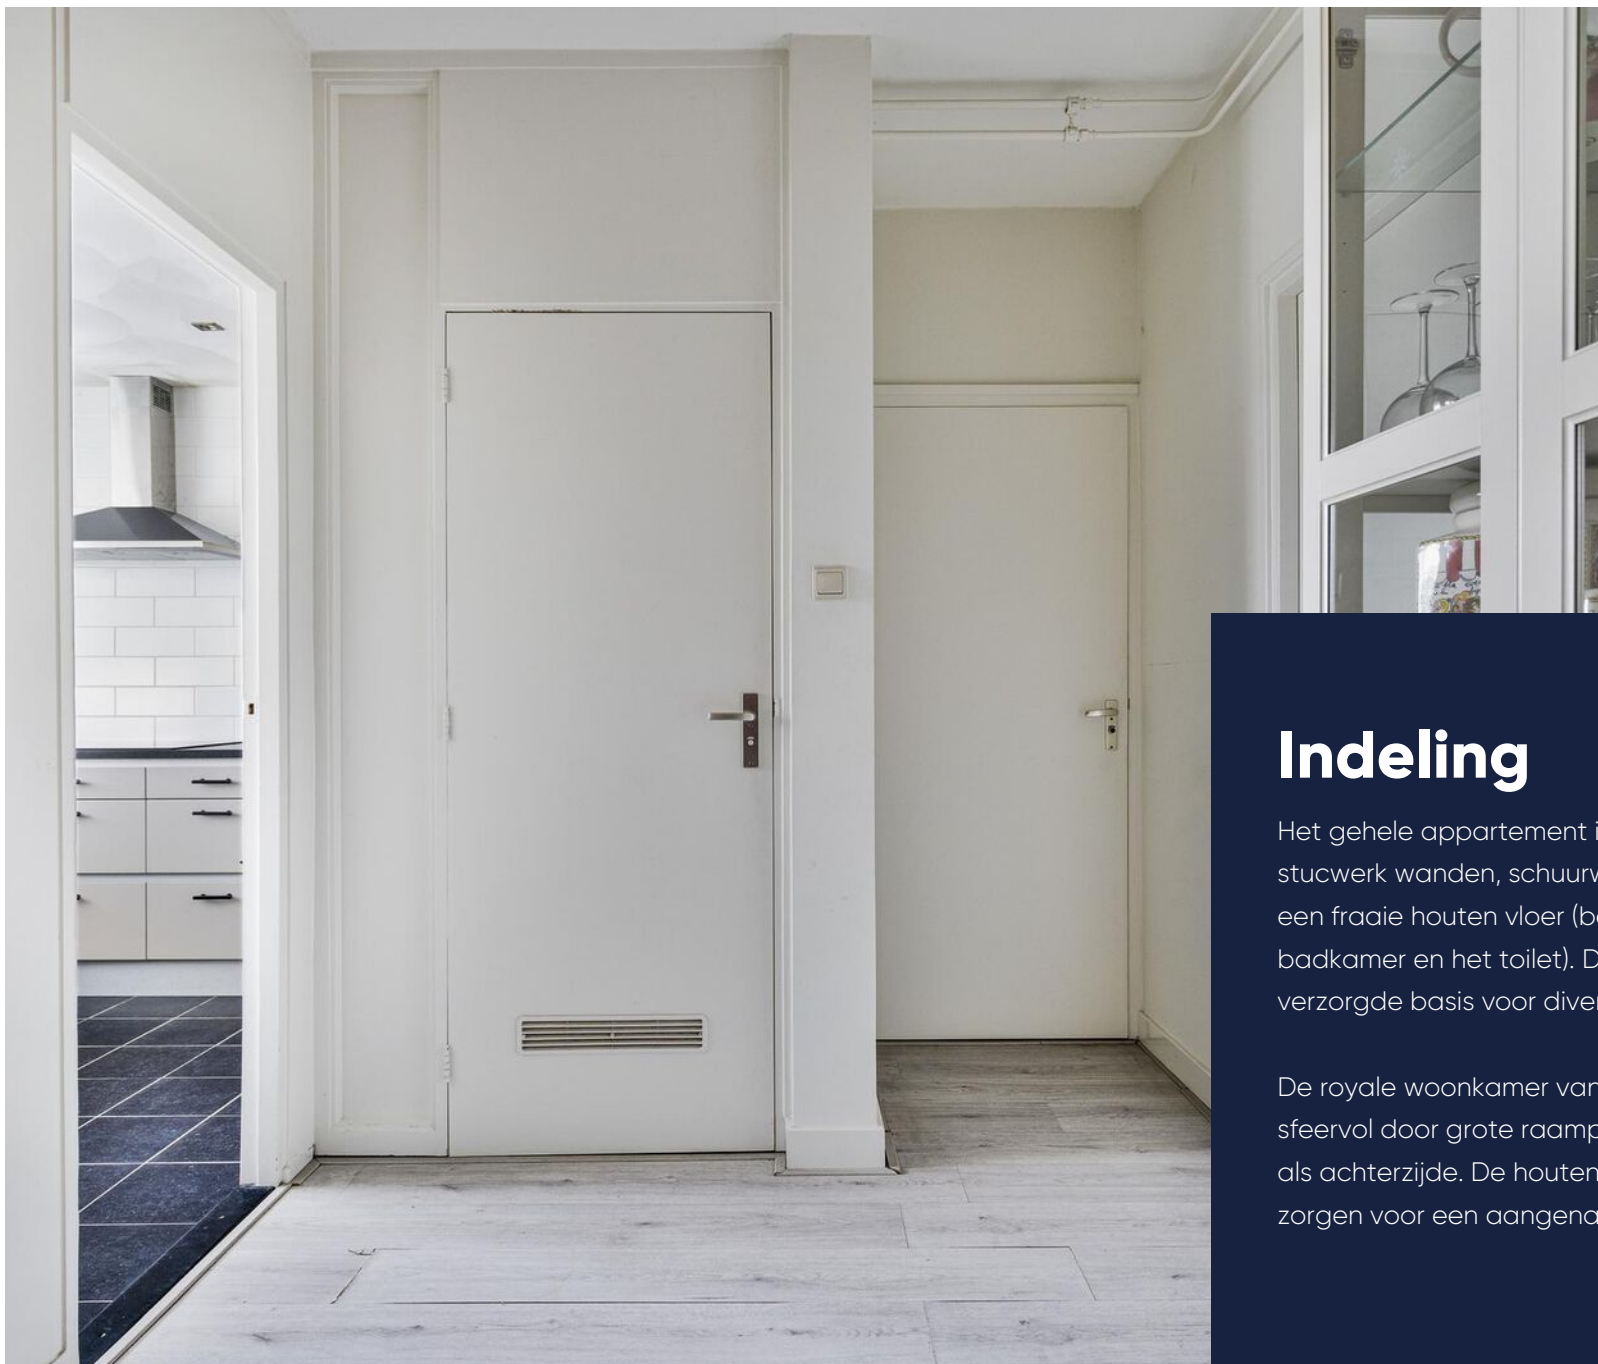

Indeling

Het gehele appartement is netjes afgewerkt met stucwerk wanden, schuurwerk/stucwerk plafonds en een fraaie houten vloer (behalve in de keuken, badkamer en het toilet). Dit vormt een neutrale en verzorgde basis voor diverse woonstijlen.


De royale woonkamer van circa 33 m² is licht en sfeervol door grote raampartijen aan zowel de voor- als achterzijde. De houten vloer en strakke afwerking zorgen voor een aangename leefruimte.





Keuken

De keuken is gelegen aan de galerijzijde en voorzien van een moderne, hoekopstelling met veel bergruimte. De vloer is afgewerkt met donkere tegels en de wanden zijn deels betegeld en deels gestuct. De keuken beschikt over diverse inbouwapparatuur, waaronder een vaatwasser, oven, koelkast met vriesvak, een brede inductiekookplaat en een rvs-afzuigkap. De wasmachine is netjes weggewerkt achter een kastdeur.

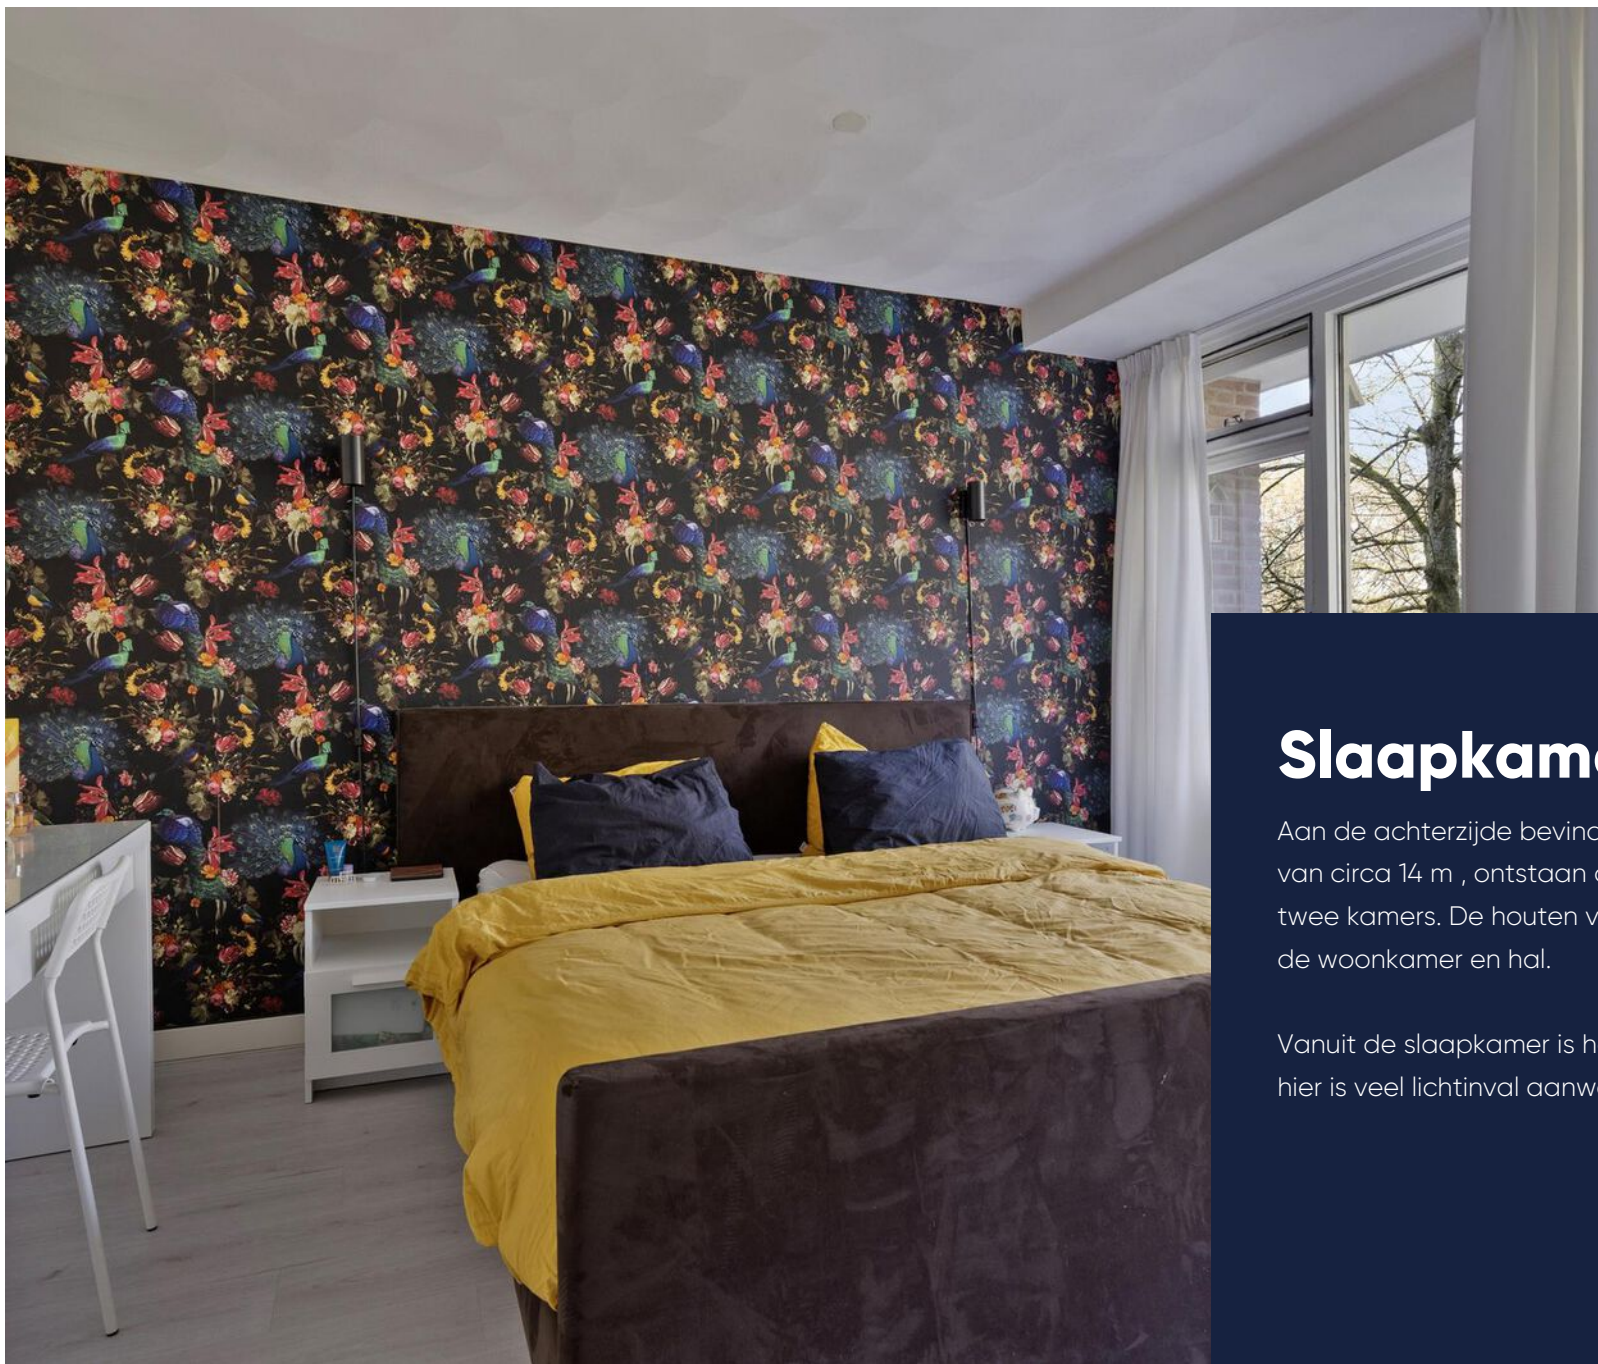


Slaapkamer

Aan de achterzijde bevindt zich een ruime slaapkamer van circa 14 m², ontstaan door het samenvoegen van twee kamers. De houten vloer is hier doorgelegd vanuit de woonkamer en hal.

Vanuit de slaapkamer is het balkon bereikbaar. Ook hier is veel lichtinval aanwezig en het uitzicht is prettig.



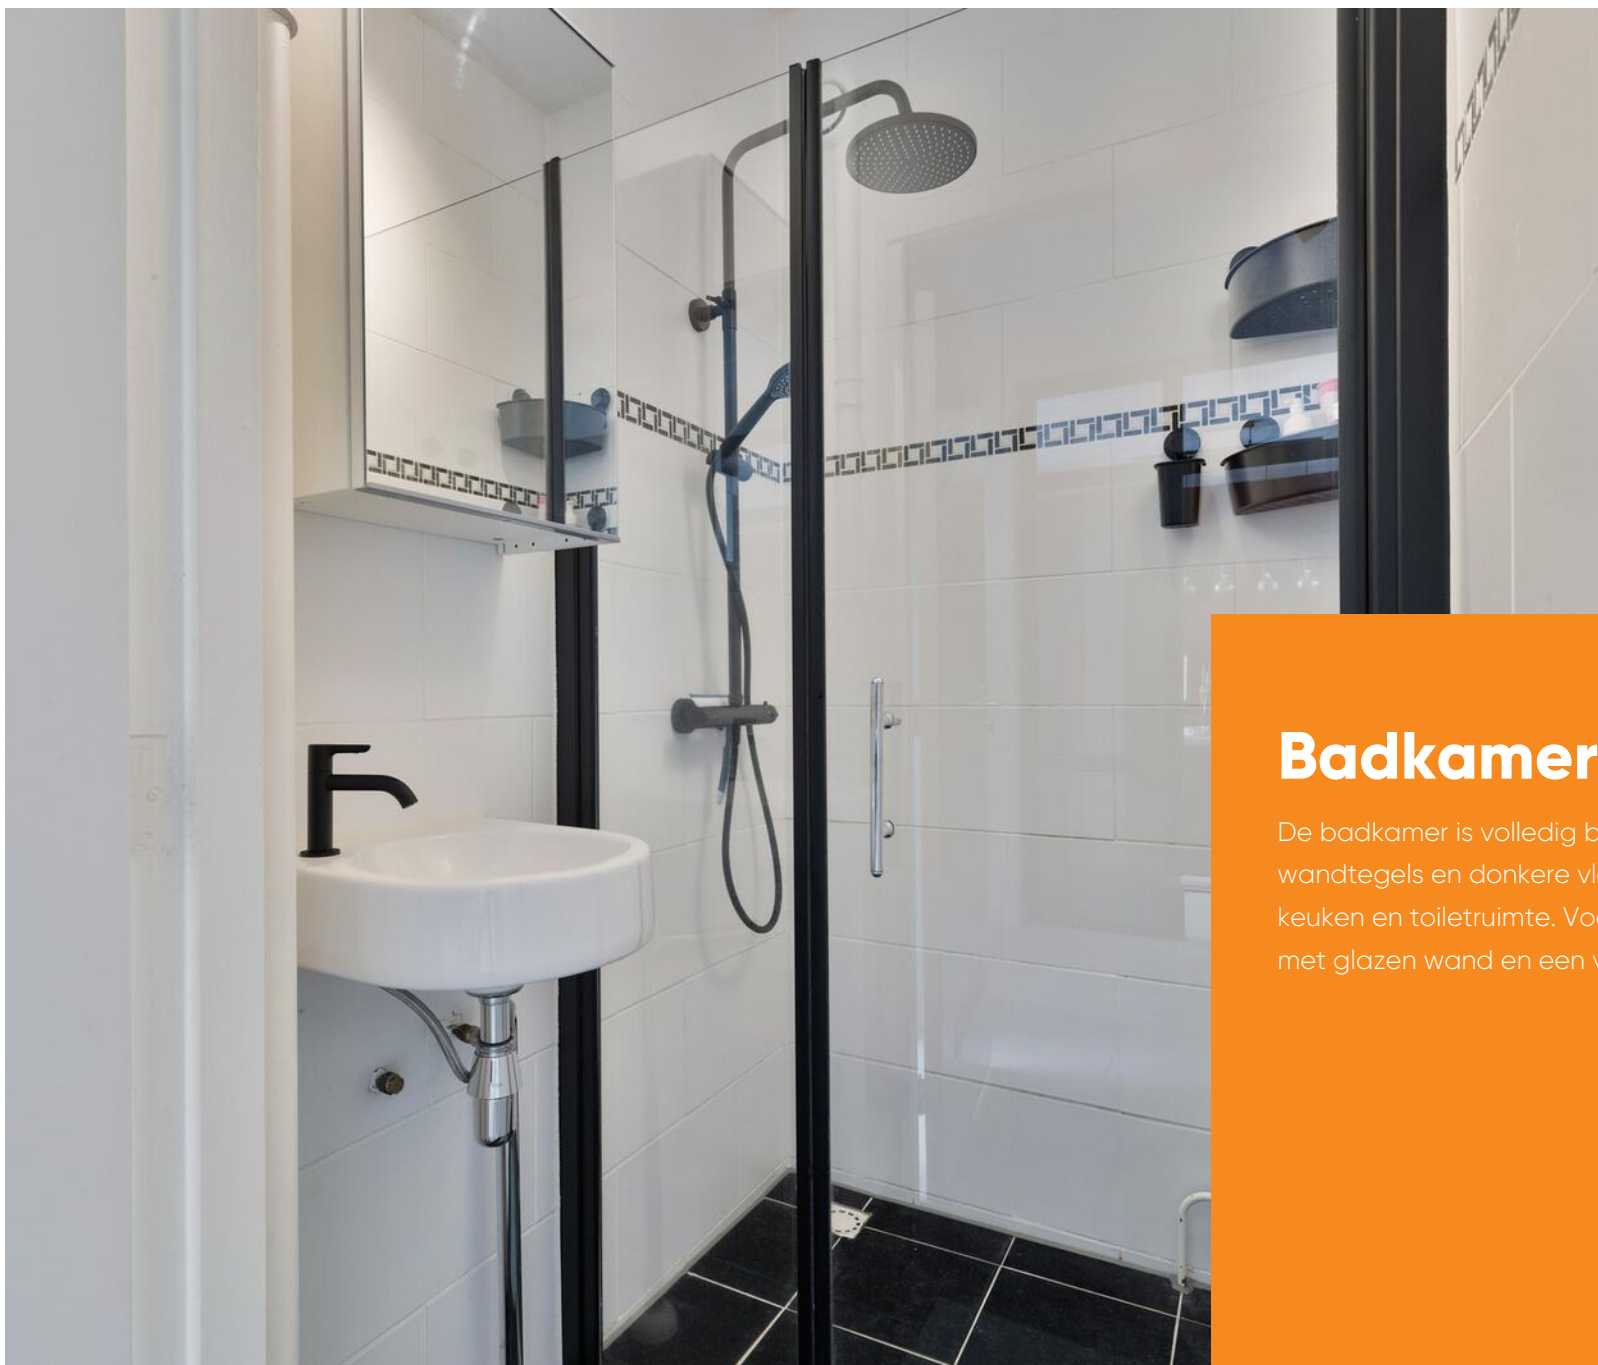

Badkamer


De badkamer is volledig betegeld met lichte wandtegels en donkere vloertegels, identiek aan de keuken en toiletruimte. Voorzien van een inloopdouche met glazen wand en een vaste wastafel.

Plattegrond

Begane grond



Aan de plattegronden kunnen geen rechten worden ontleend
© Zibber www.zibber.nl

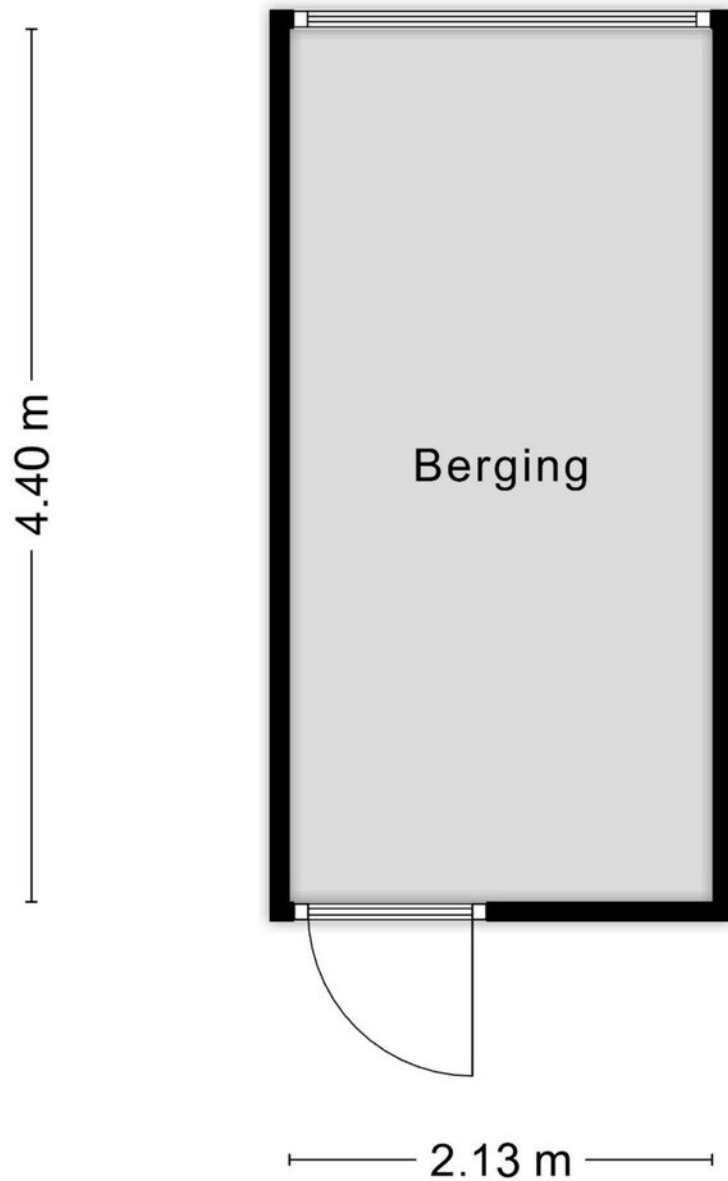

Plattegrond

Berging

Aan de plattegronden kunnen geen rechten worden ontleend
© Zibber www.zibber.nl



12345

25

— Vastgestelde kadastrale grens

— Voorlopige kadastrale grens

— Administratieve kadastrale grens

— Bebouwing

Deze kaart is noordgericht

Perceelnummer

Huisnummer

Schaal 1: 2000

Kadastrale gemeente Tilburg

Sectie AB

Perceel 705

kadaster

Aan dit uittreksel kunnen geen betrouwbare maten worden ontleend.

De Dienst voor het kadaster en de openbare registers behoudt zich het intellectuele eigendomsrecht voor, waaronder het auteursrecht en het databankrecht.

Voor een aansluitend uittreksel, getuigd op 14 maart 2025
De bewaarder van het kadaster en de openbare registers

Kadastrale kaart

Gemeente:	Tilburg
Sectie:	AB
Huisnummer:	484
Perceelnummer:	1188

Extra informatie

Meer weten?

www.hrs.nl

Algemene voorwaarden

De overeenkomst wordt gesloten op basis van een NVMkoopakte. Voor de verkoop zijn voorwaarden gesteld die hieronder zijn opgenomen. Bij het uitbrengen van een bieding en het sluiten van de koopovereenkomst dient men bekend te zijn met deze verkoopvoorwaarden en deze te aanvaarden. Bij de uiteindelijke koopakte wordt een consumentenuitleg verschaft.

Hypotheek

Indien gewenst verzorgen wij voor u, geheel vrijblijvend en kosteloos, een berekening c.q. offerte voor uw eventuele hypotheek. Als onafhankelijke hypotheek- en assurantieadviseur werken wij met alle hypotheekverstrekkers en verzekeraars.

Aansprakelijkheid

Het bovenstaande behelst slechts een globale omschrijving van een object. De informatie berust deels op door derden aan onze kantoren verstrekte gegevens. Met de meeste zorg hebben wij deze informatie verwerkt doch kunnen ten aanzien van de juistheid van deze gegevens geen aansprakelijkheid aanvaarden. Aan deze brochure kunnen geen rechten worden ontleend.

Lijst van zaken

Een lijst van zaken is in deze brochure aanwezig.

Bedenktijd

De koper die een natuurlijke persoon is en niet handelt in de uitoefening van een beroep of bedrijf heeft bedenktijd om deze koopovereenkomst te ontbinden. De bedenktijd duurt drie dagen en begint om 0.00 uur van de dag die volgt op de dag dat de door partijen ondertekende koopovereenkomst (in kopie) aan koper ter hand gesteld is.

Indien de bedenktijd op een zaterdag, zondag of algemeen erkende feestdag eindigt, wordt deze verlengd tot en met de eerstvolgende dag die niet een zaterdag, zondag of algemeen erkende feestdag is.

De bedenktijd wordt, zo nodig, zoveel verlengd, dat daarin ten minste twee dagen voorkomen die niet een zaterdag, zondag of algemeen erkende feestdag zijn.

Als koper binnen de bedenktijd de koopovereenkomst wil ontbinden, moet hij ervoor zorgdragen dat de ontbindingsverklaring verkoper of diens makelaar voor het einde van de bedenktijd bereikt.

Mededelingsplicht verkoper

Deze objectinformatie beoogt geen uitputtende lijst te geven met betrekking tot mogelijk aanwezige gebreken in de woning.

De informatie die is vermeld, is verkregen van de eigenaar/verkoper en uit eigen waarnemingen ter plaatse en heeft als bedoeling om de koper zo goed mogelijk te informeren en tegelijk te voldoen aan de op de verkoper rustende mededelingsplicht.

Koopakte

De koopakte wordt opgesteld volgens model NVM.

Op de koopovereenkomst is Nederlands recht van toepassing.

Mededeling tot verkoop

Alle verstrekte informatie dient gezien te worden als een uitnodiging om in onderhandeling te treden. Een bieding gelijk aan de gestelde vraagprijs doet dan ook niet direct een koopovereenkomst tot stand komen.

Biedverloop

Het biedverloop bij onderhandelingen over onroerende zaken kent diverse bijzonderheden die u het best vooraf met de makelaar kunt bespreken.

Gunning

Verkoper behoudt zich uitdrukkelijk het recht voor het object te gunnen aan de gegadigde van zijn en/of haar keuze. Een overeenkomst komt tot stand, indien overeenstemming is bereikt over de koopsom, oplevering, bijkomende voorwaarden, roerende zaken en de koopovereenkomst is ondertekend en de wettelijke bedenktijd is verlopen.

Koopakte

Behoudens nadere afspraken gelden de standaardregels, zoals deze voorkomen in de modelkoopakte die is opgesteld door de Nederlandse Vereniging van Makelaars NVM, de Consumentenbond en de Vereniging Eigen Huis. De waarborgsom (of bankgarantie) is gebruikelijk 10% van de koopsom en wordt voldaan aan de notaris.

Eventueel door de koper te maken voorbehouden (zoals het verkrijgen van hypotheek, Nationale Hypotheek Garantie), worden alleen vermeld als deze in de onderhandelingen zijn afgesproken.

Voor zover er in deze brochure aanvullende clausules zijn vermeld, worden deze opgenomen in de koopakte.

Het verdient aanbeveling in plaats van een waarborgsom van 10% van de koopsom te storten bij de notaris, een bankgarantie van 10% van de koopsom bij de notaris te doen deponeren in verband met mogelijke discussie met de inspecteur van de Inkomsten Belasting.

Erfdienstbaarheden en bijzondere bepalingen

Aan elke onroerende zaak kunnen bijzondere bepalingen verbonden zijn. Deze worden dan aan elke opvolgende eigenaar opgelegd. Ze staan gewoonlijk in het eigendomsbewijs. Een kopie van het eigendomsbewijs is op te vragen via de makelaar. Bepalingen die het gebruik van de onroerende zaak (kunnen) beperken vindt u, indien van toepassing, in deze informatie onder aanvullende clausules.

Indien de woning gebouwd is in de periode van 1965-1983 bestaat de mogelijkheid dat de constructie is uitgevoerd met betonnen vloeren zoals Kwaaitaal-, Omnia- of Mantavloeren. Er is gebleken dat in gebieden met een hoge vochtigheidsgraad betonschade kan ontstaan door in de vloer aanwezige chloriden, die de sterkte van het beton en eventuele bewapening kan aantasten.

Extra informatie



Asbest clause

Indien de woning gebouwd is in de periode tussen 1963-1983 zijn er mogelijkwerijs asbesthoudende materialen verwerkt. Bij de eventuele verwijdering van deze materialen dienen op grond van de geldende milieuregelingen speciale maatregelen genomen te worden, die extra verwijderingskosten met zich mee kunnen brengen. Na 1983 is vrijwel geen losgebonden asbest meer toegepast. De toepassing en verkoop van asbest zijn sinds 1 juli 1993 nagenoeg verboden.

Toelichtingsclausule NEN2580

Deze brochure is door ons kantoor met de meeste zorg samengesteld aan de hand van de door de verkoper aan ons ter hand gestelde gegevens en tekeningen. Derhalve kunnen wij geen garanties verstrekken, noch kunnen wij op enigerlei wijze eventuele aansprakelijkheid voor deze gegevens aanvaarden.

De Meetinstructie is gebaseerd op de NEN2580. De Meetinstructie is bedoeld om een meer eenduidige manier van meten toe te passen voor het geven van een indicatie van de gebruiksoppervlakte. De Meetinstructie sluit verschillen in meetuitkomsten niet volledig uit, door bijvoorbeeld interpretatieverschillen, afrondingen of beperkingen bij het uitvoeren van de meting.

Registratie koopovereenkomst

Op grond van deze wet kan de koopovereenkomst van een woonhuis nog slechts schriftelijk worden aangegaan. Een door beide partijen getekend exemplaar of afschrift hiervan moet aan de koper ter hand worden gesteld. De koper heeft dan (vanaf de dag erop volgend, 0.00 uur) gedurende drie werkdagen het recht de koop te ontbinden.

Daarnaast heeft de koper het recht de koopovereenkomst in te schrijven in de openbare registers. Gedurende de bedenktijd kan dit slechts wanneer de akte is opgesteld en mede ondertekend door een notaris. Deze inschrijving / registratie biedt de koper bescherming tegen rechtshandeling en rechtsfeiten, die zich na de dag van inschrijving hebben voorgedaan zoals vervreemding, bezwaring, verhuur, faillissement of onder bewindstelling. Deze inschrijving heeft slechts effect indien de juridische levering (eigendomsoverdracht) binnen 6 maanden na de inschrijving zal plaatsvinden. De kosten welke hieraan zijn verbonden komen voor rekening van koper.

Onderzoeksplicht koper

Op grond van het Burgerlijk Wetboek rust er op de koper van een woning een onderzoeksplicht. Dit houdt in dat de koper zelf verantwoordelijk is voor de beoordeling of de woning de eigenschappen zal bezitten om te voldoen voor het gebruik dat hij van de woning zal willen maken. Het verdient dan ook aanbeveling om een ter zake (bouwkundig) deskundige in te schakelen. Indien koper besluit om niet tot inschakeling van een deskundige over te gaan, komen eventuele nadelige gevolgen hiervan volledig voor zijn en/of haar rekening.

De wet identificatieplicht bij dienstverlening

Deze wet brengt mee, dat wij onze opdrachtgevers dienen te identificeren aan de hand van een geldig paspoort, een Nederlands rijbewijs of een geldig verblijfsdocument. Kopieën van deze documenten dienen tevens bij de koopakte te worden gevoegd.

Ouderdomsclausule

Koper verklaart ermee bekend te zijn, dat de onroerende zaak meer dan (bij 25+) jaar oud is, wat betekent dat de eisen die aan de bouwkwaliteit gesteld mogen worden aanzienlijk lager liggen dan bij nieuwe woningen. Tenzij de verkoper de kwaliteit hiervan gegarandeerd heeft, staat hij niet in voor de funderingen, de vloeren, de leidingen, voor de elektriciteit, water en gas, de riolering en de afwezigheid van enig ongedierte c.q. schimmels (zoals bijvoorbeeld houtworm, boktor, zwam etc.). Bouwkundige kwaliteits-gebreken worden geacht niet belemmerend te werken op het in artikel 6.3 van de koopakte omschreven woongebruik.

Ontbinding

De termijn die wordt opgenomen voor eventuele (overeengekomen) ontbindende voorwaarden (b.v. financiering) is 6 weken na de dag dat overeenstemming is bereikt over de koopsom en de overige voorwaarden.

Zekerheidsstelling

De waarborgsom/bankgarantie is 10% van de koopsom. De koper dient deze binnen 6 weken na de dag dat overeenstemming is bereikt over de koopsom en de overige voorwaarden bij de desbetreffende notaris te deponeren.

Notariskeuze

- 1.1. Indien door de koper de notariskeuze niet binnen twee weken na ondertekening van de koopovereenkomst kenbaar wordt gemaakt aan HRS Wonen, zal de koopovereenkomst worden verzonden naar een willekeurig notaris Kantoor wat aangewezen zal worden door HRS Wonen, met het verzoek om voor levering te willen zorgdragen. Koper is alsdan, voor wat betreft de akte van levering, gebonden aan deze notaris of diens plaatsvervanger, hierna verder te noemen notaris.
- 1.2. De koper is in principe vrij een notaris te kiezen, mits de notaris is gevestigd in de gemeente waarin het verkochte object is gelegen, dan wel de notaris is gevestigd in een directe buurgemeente binnen een straal van 15 kilometer hemelsbreed rondom het verkochte object.

Onderhoud

De staat van onderhoud en beoordeling van de bouwkundige staat geldt op basis van visuele waarnemingen, gerelateerd aan de ouderdom van het object. Een uitgebreide bouwkundige opname valt nadrukkelijk buiten het kader van deze brochure. Dit behoort eventueel tot de onderzoeksplicht van de kandidaat-koper(s).

Extra informatie



Meer weten?

www.hrs.nl

Onze dienstverlening



Ik wil mijn huis verkopen

Wij kennen uw wijk, uw straat en uw potentiële kopers. Hierdoor bepalen onze ervaren makelaars samen met u de optimale vraagprijs en realiseren wij aantoonbaar het beste verkoopresultaat.

- ✓ Sneller verkocht dan de gemiddelde verkoop
- ✓ Kleiner verschil tussen koopsom en vraagprijs dan de gemiddelde verkoop
- ✓ Lokale en landelijke dekking en marketing



Ik wil een huis kopen

U staat op het punt een huis te kopen. Eén van de grootste aankopen in uw leven. Het kopen van een huis vereist deskundigheid, ervaring, een realistische blik en onafhankelijk advies. Daarom neemt u een aankoopmakelaar mee.

- ✓ Het in kaart brengen van uw woonwensen en het geven van een realistisch woonadvies
- ✓ Uw ideale huis eerder vinden, nog voordat deze op Funda staat
- ✓ Tijdig advies en raad op de juiste momenten



Ik wil mijn huis laten taxeren

Bij de koop van een huis, een verbouwing of bij het oversluiten van uw hypotheek heeft u een taxatierapport nodig. Onze taxateurs kennen de regio en leveren een leesbaar, betrouwbaar en door alle partijen geaccepteerd taxatierapport.

- ✓ Objectief en betrouwbaar
- ✓ Taxatierapport binnen 5 werkdagen na opname van de woning
- ✓ Tegen een aantrekkelijk tarief!

Klanttevredenheid

Alles naar wens geweest?
Laat een beoordeling achter op www.funda.nl



Verkoop gemiddelde

9,5

Op basis van 16 reviews



'Goede en duidelijk afspraken gemaakt en de verwachtingen die wij ervan hadden zijn waargemaakt. De samenwerking en contacten waren aangenaam, meedenken met potentiële kopers in inleving waren goed.'

9,0 Een funda gebruiker
Geschreven op 2 juni 2024

'Ik ben gewoon heel erg tevreden. Goed advies, goede communicatie, prettige mensen en ook heel fijn dat er echt meegedacht wordt. Ik zou deze makelaar zeker aanbevelen.'

10 Een funda gebruiker
Geschreven op 17 september 2023

Aankoop gemiddelde

8,8

Op basis van 4 reviews



Ons team



Paul Mols RM RT

Register Makelaar en Taxateur

☎ 06 53 68 18 90

✉ paul@hrs.nl



Ruben Greve RM RT

Register Makelaar en Taxateur

☎ 06 19 86 82 92

✉ ruben@hrs.nl



Daphne Nederkoorn

Vastgoedadviseur

☎ 073 80 000 08

✉ daphne@hrs.nl



Inga Mol

Office Manager

☎ 073 80 000 08

✉ inga@hrs.nl



Romy Oosterling

Assistent Makelaar

☎ 013 53592 35

✉ romy@hrs.nl



Naomi van Tuijl

Office Manager

☎ 013 535 9235

✉ naomi@hrs.nl



William van der Kamp

Vastgoedadviseur

☎ 013 535 92 35

✉ william@hrs.nl



Larissa van Lindt RM RT

Register Makelaar en Taxateur

☎ 013 535 92 35

✉ larissa@hrs.nl



Margriet van Leeuwen

Leerling Office Manager

☎ 073 80 000 08

✉ margriet@hrs.nl

Wordt Tilburg uw nieuwe thuis?

Neem contact met ons op!

HRS Makelaars

Saal van Zwanenbergweg 1
5026 RM Tilburg



013 53 592 35



info@hrs.nl

www.hrs.nl

